

ANSICHT SÜD

ANSICHT WEST

LUZERN, DEN 16.08.2012

BAUHERR, GRUNDEIGENTÜMER UND PLANVERFASSER:

REVIDIERT: 26.10.2012 01.12.2014 TERRAINAUFNAHMEN UND KOTENANPASSUNG 20.04.2015

+/- 0.00 = 996.45 M.Ü.M. = OK FERTIG B. ERDGESCHOSS


abito Generalunternehmung
 ABITO AG GENERALUNTERNEHMUNG BRÜNIGSTRASSE 7 6005 LUZERN
 TEL. 041 367 70 70
 FAX. 041 367 70 71
 info@abito-ag.ch

OBJEKT: PROJEKTÄNDERUNG WOHNHAUS PARZ 1570, BIRRENWEG, 6390 ENGELBERG

BAUHERRSCHAFT: ABITO AG


PLAN: ANSICHTEN MST. 1:100

DATUM: 16.08.2012
 GEZEICHNET: NW
 PLANGRÖSSE: 84 X 60
 PLANNUMMER: 166 - 05

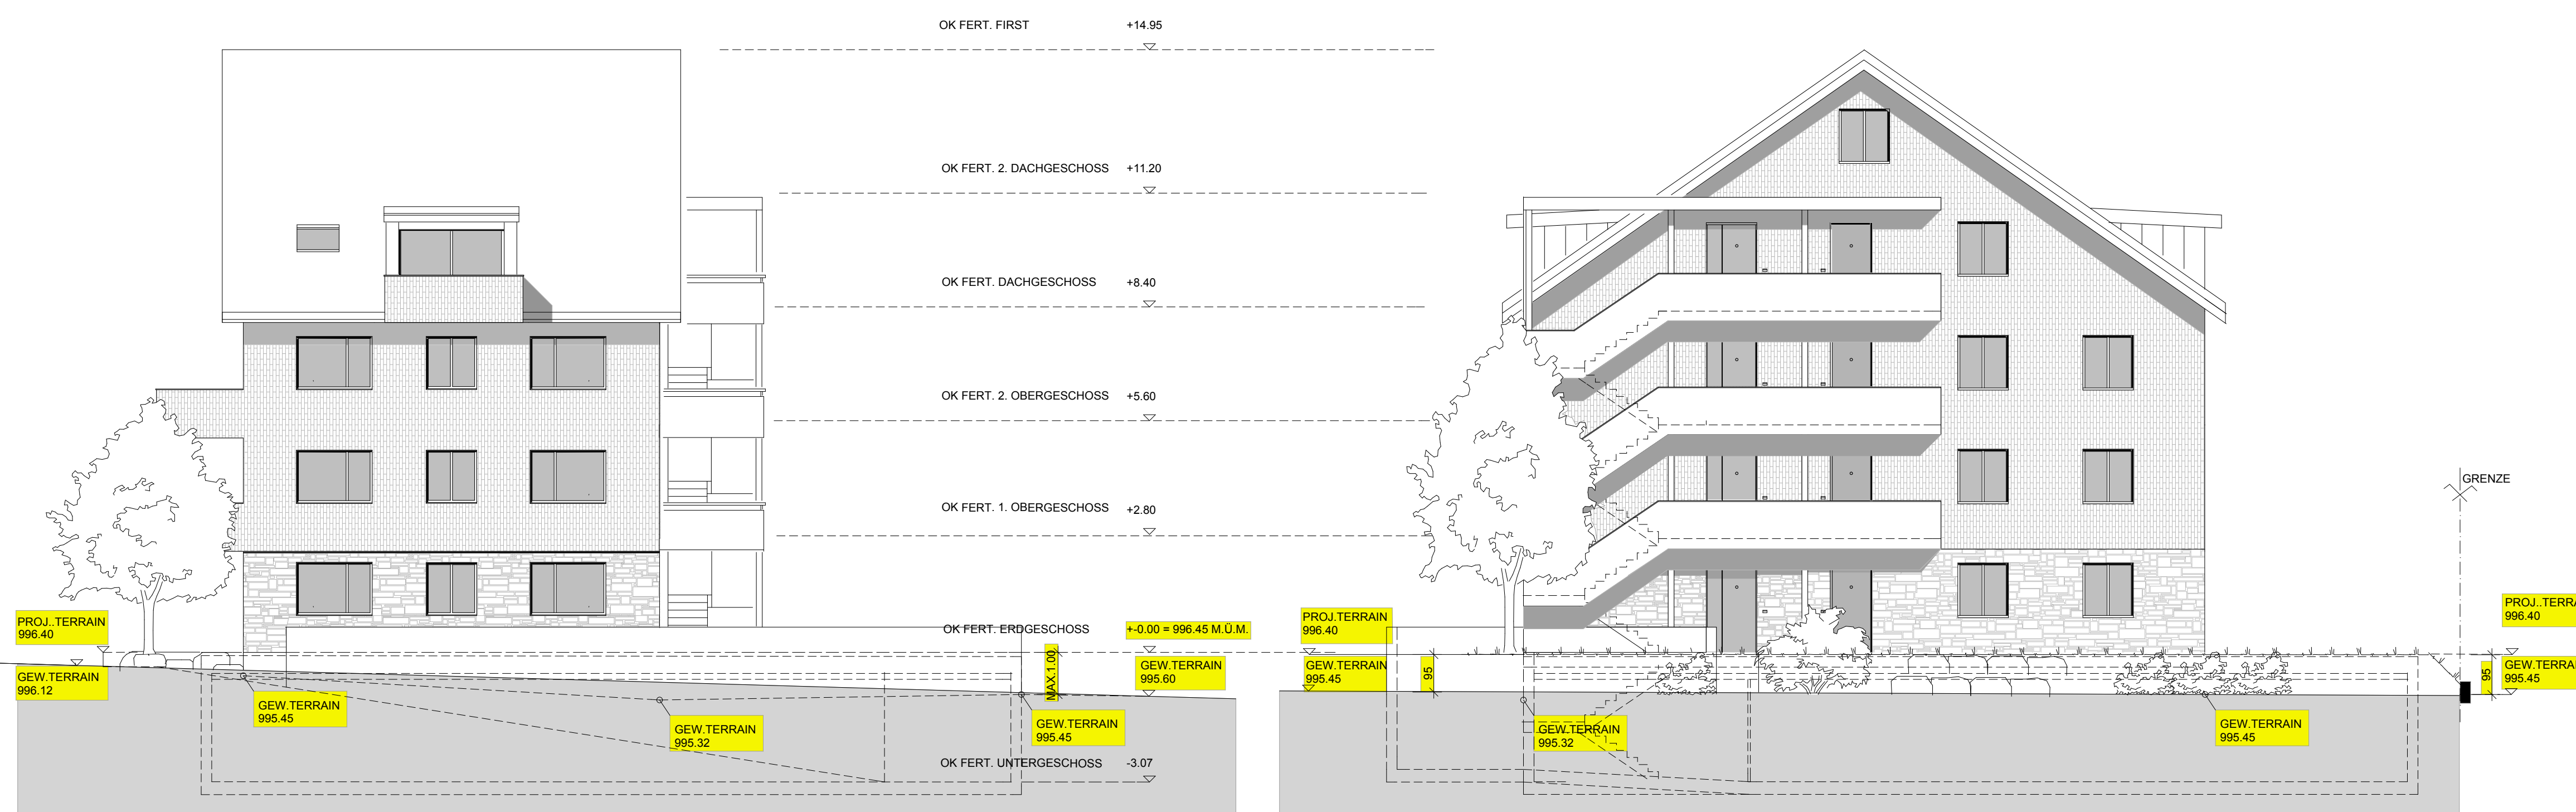

ANSICHT OST

ANSICHT NORD

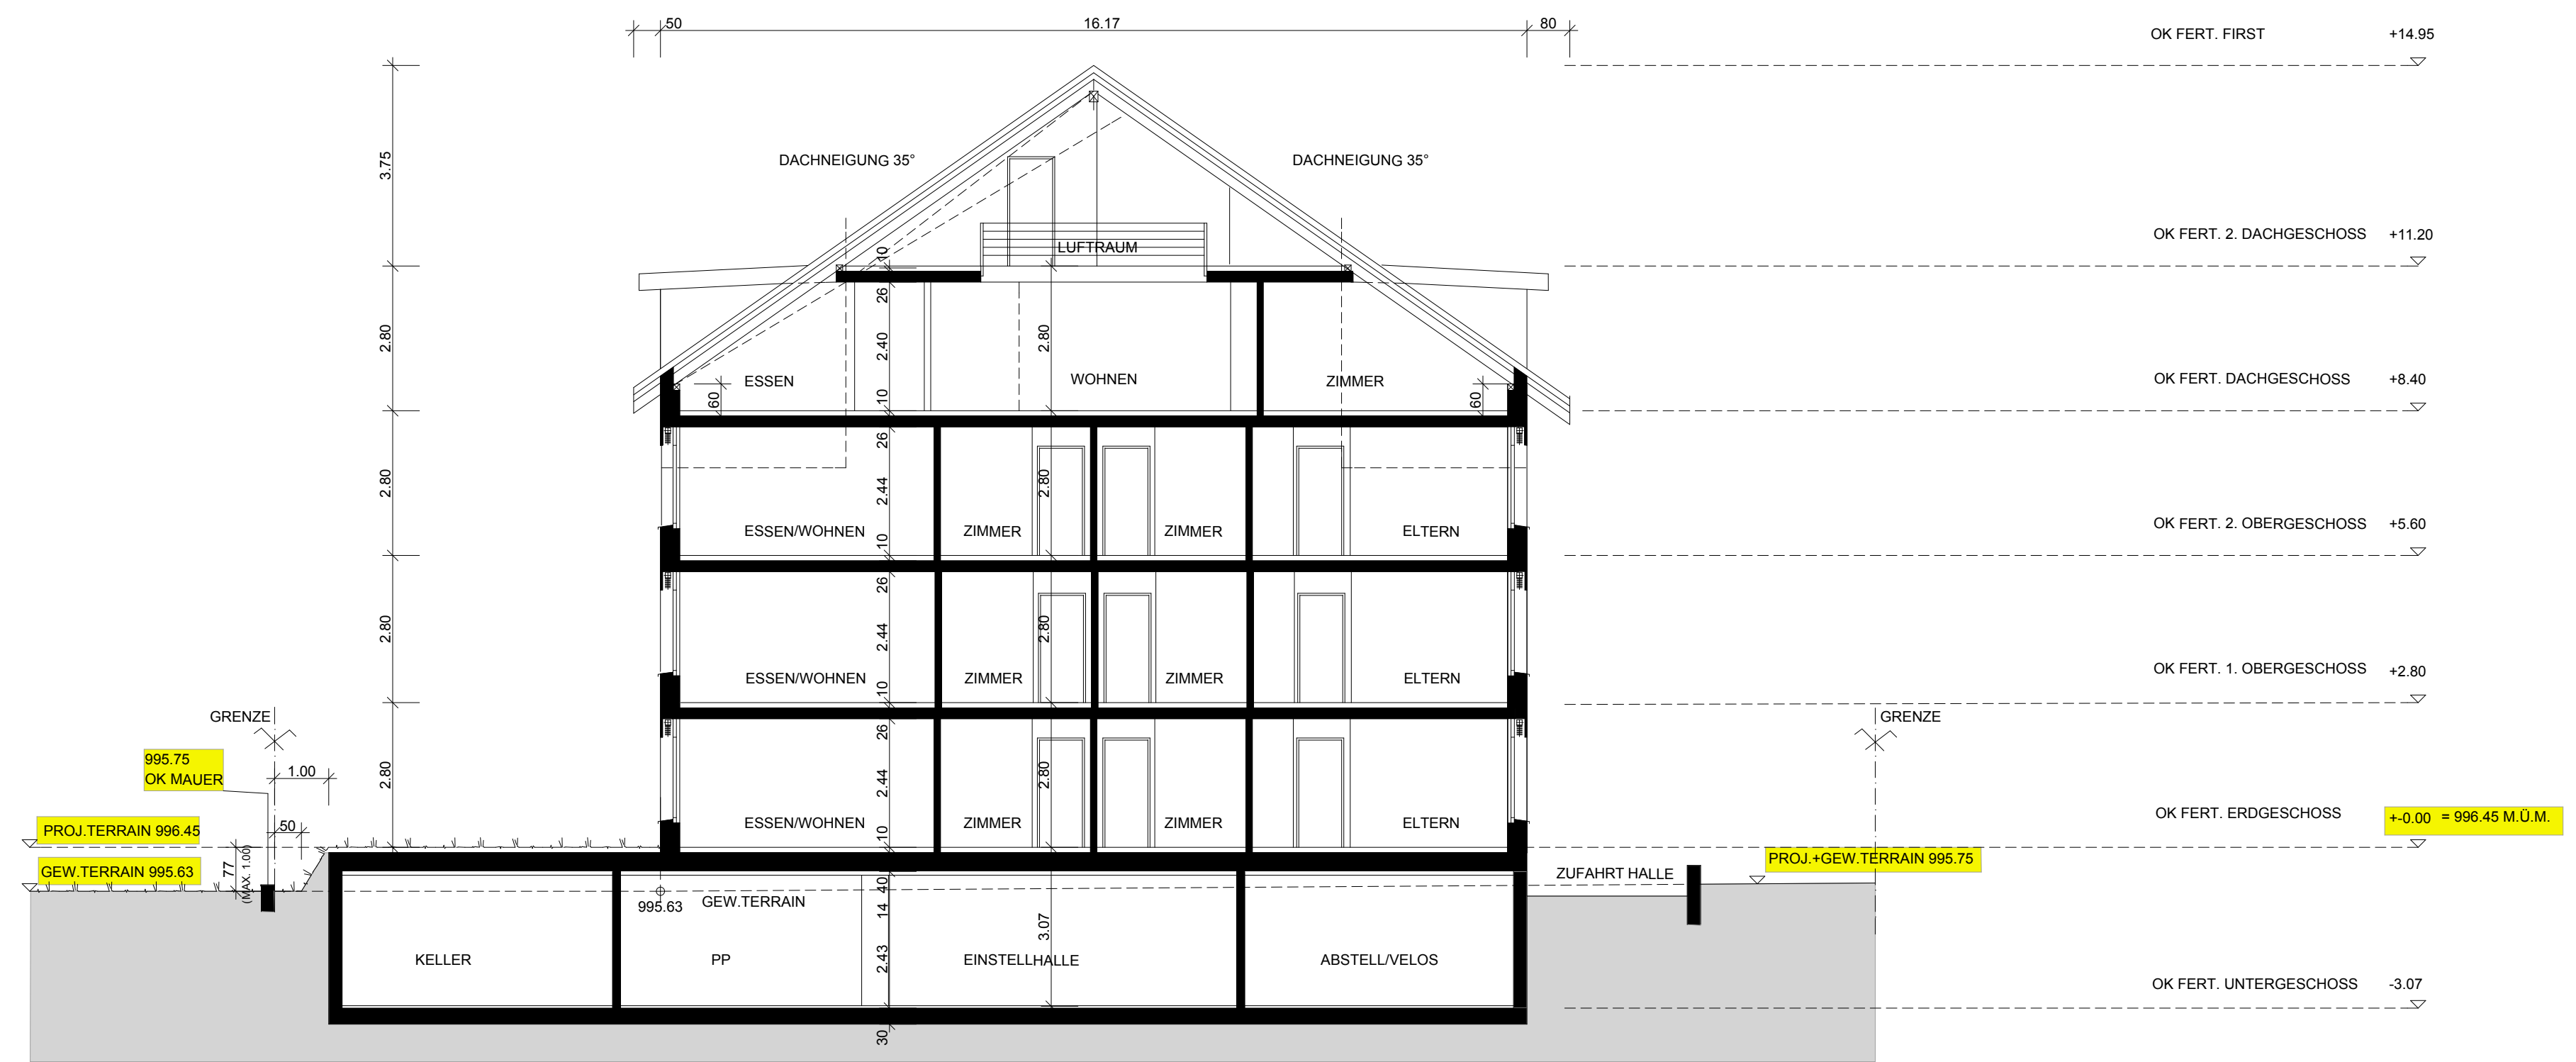

QUERSCHNITT A-A



LÄNGSSCHNITT B-B

LUZERN, DEN 16.08.2012

BAUHERR, GRUNDEIGENTÜMER UND PLANVERFASSER:

REVIDIERT: 26.10.2012 01.12.2014 TERRAINAUFNAHMEN UND KOTENANPASSUNG 20.04.2015

+/- 0.00 = 996.45 M.ü.M. = OK FERTIG B. ERDGESCHOSS

abito Generalunternehmung
 ABITO AG GENERALUNTERNEHMUNG BRÜNIGSTRASSE 7 6005 LUZERN
 TEL. 041 367 70 70
 FAX. 041 367 70 71
 info@abito-ag.ch




OBJEKT: PROJEKTÄNDERUNG WOHNHAUS PARZ 1570, BIRRENWEG, 6390 ENGELBERG

BAUHERRSCHAFT: ABITO AG


PLAN: QUERSCHNITT A-A / LÄNGSSCHNITT B-B

MST. 1:100


DATUM:	GEZEICHNET:	PLANGRÖSSE:	PLANNUMMER:
16.08.2012	NW	84 X 60	166 - 04

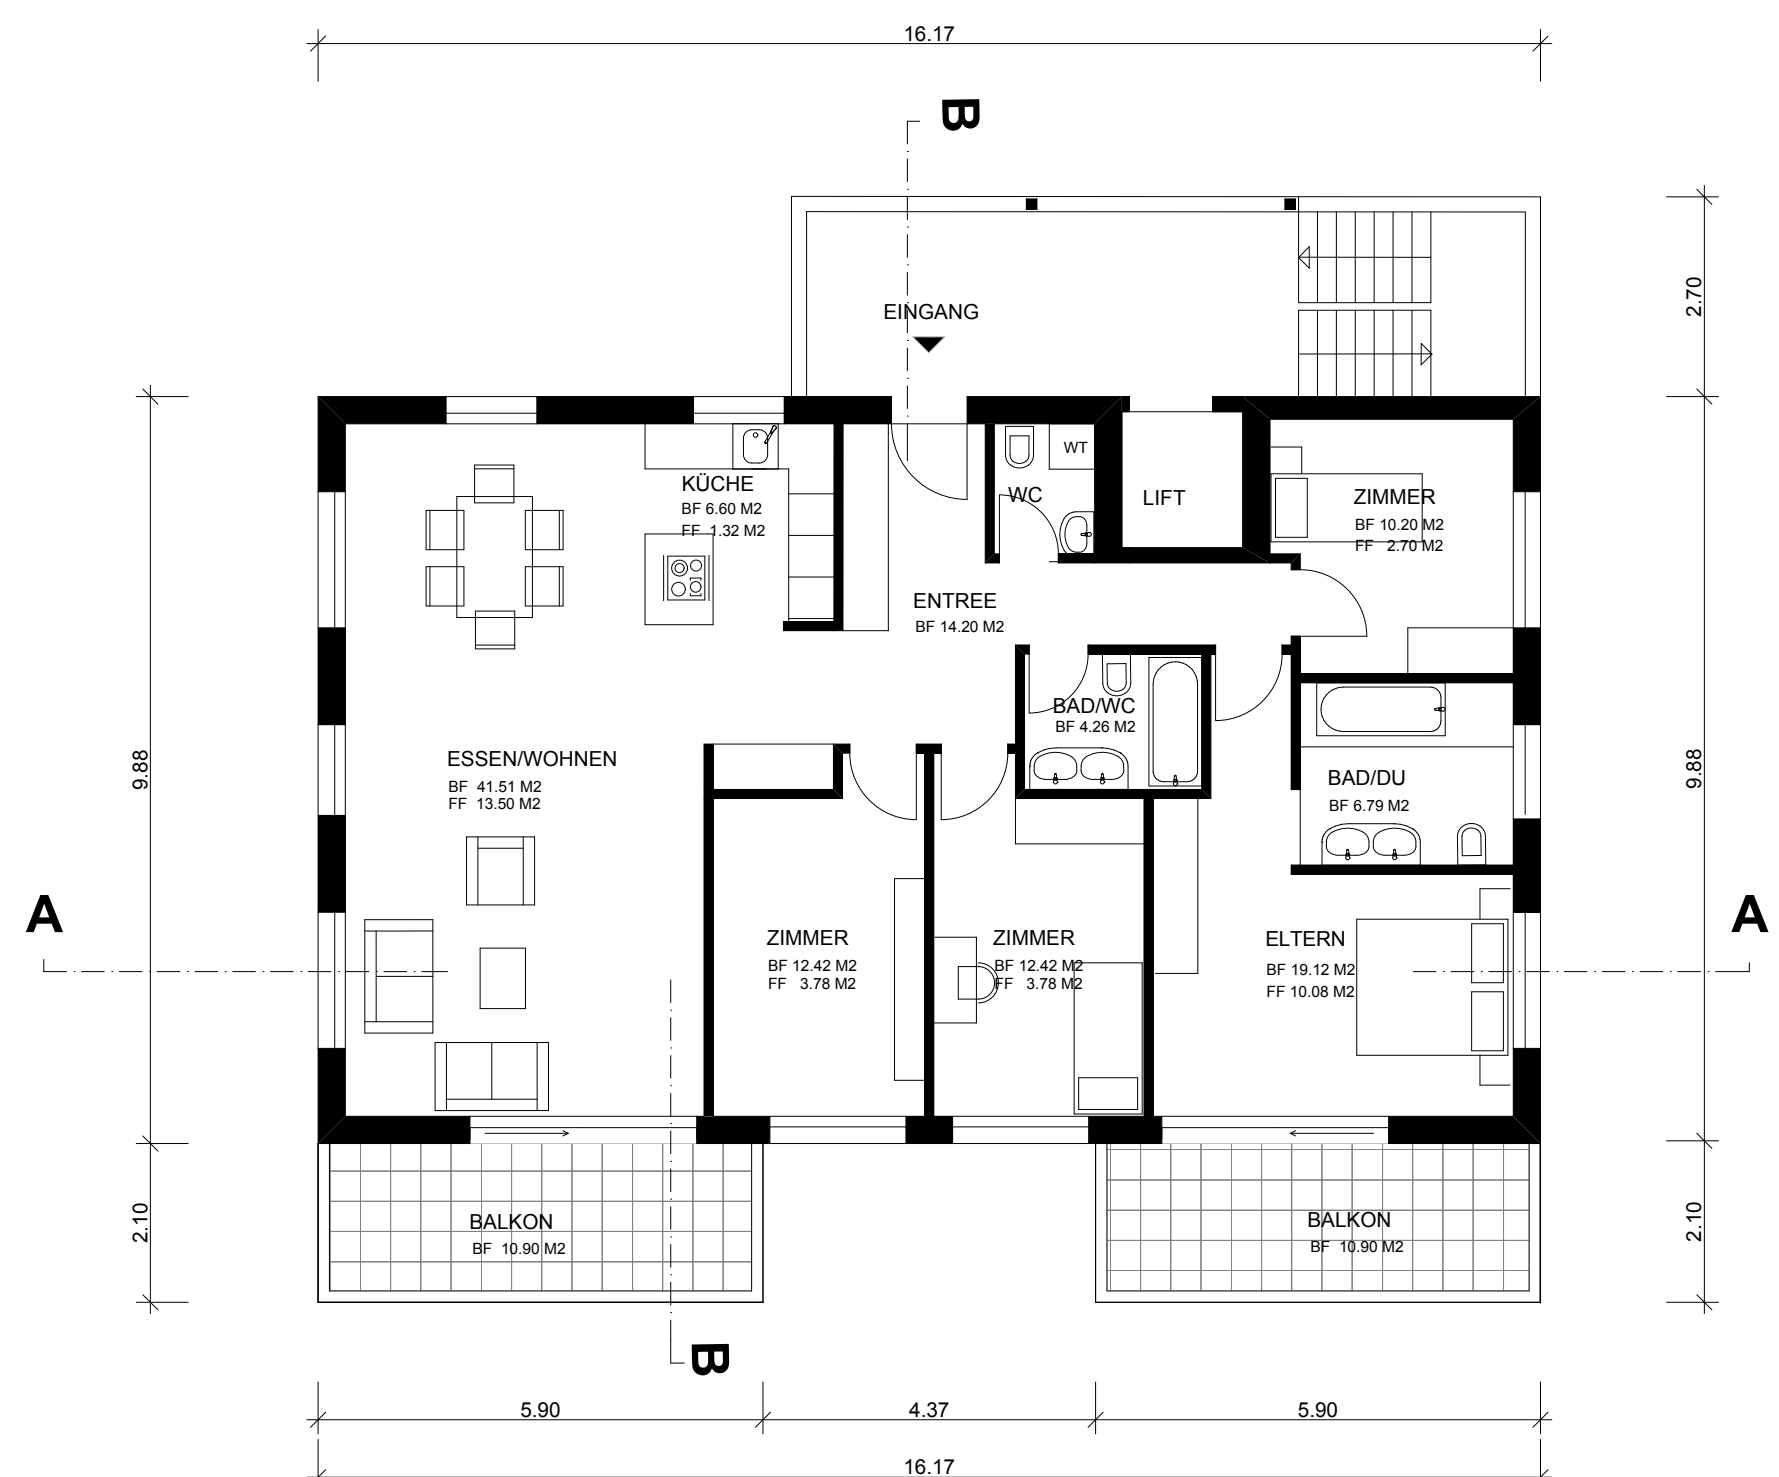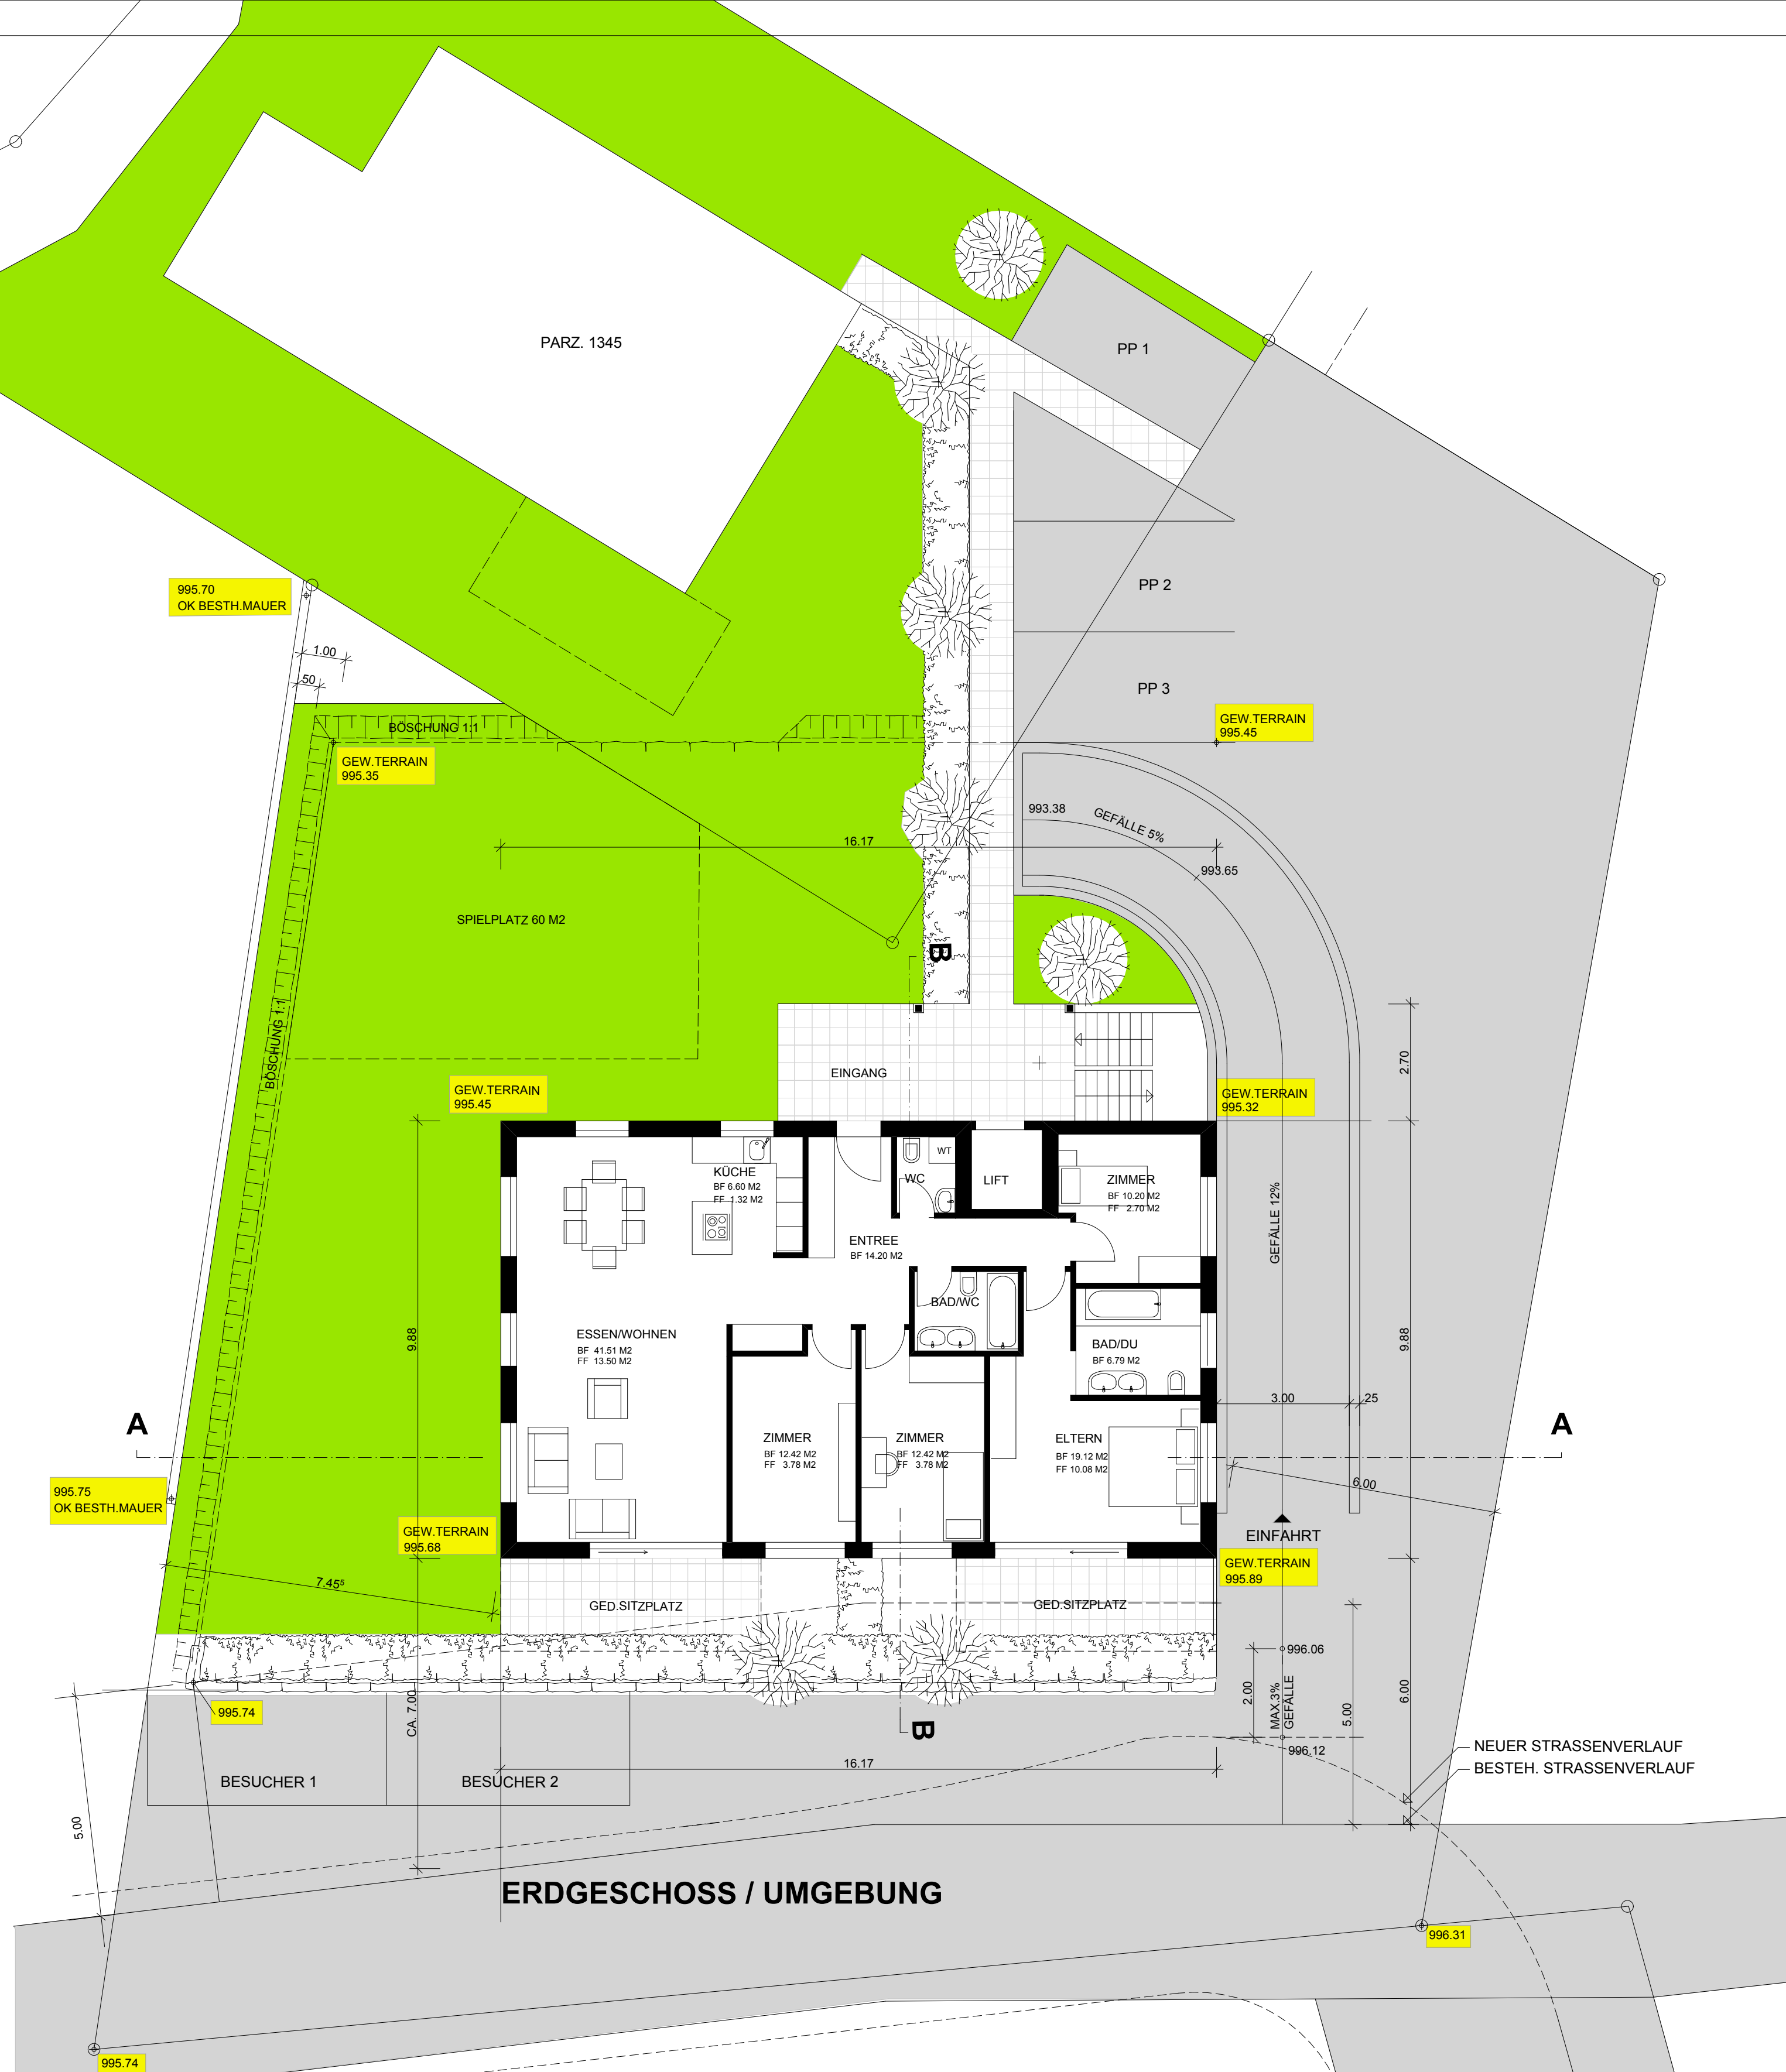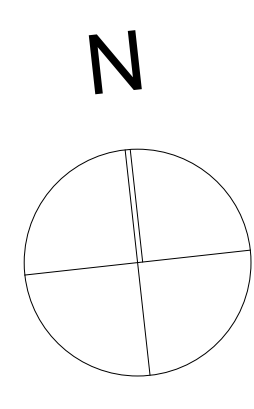

1. + 2. OBERGESCHOSS

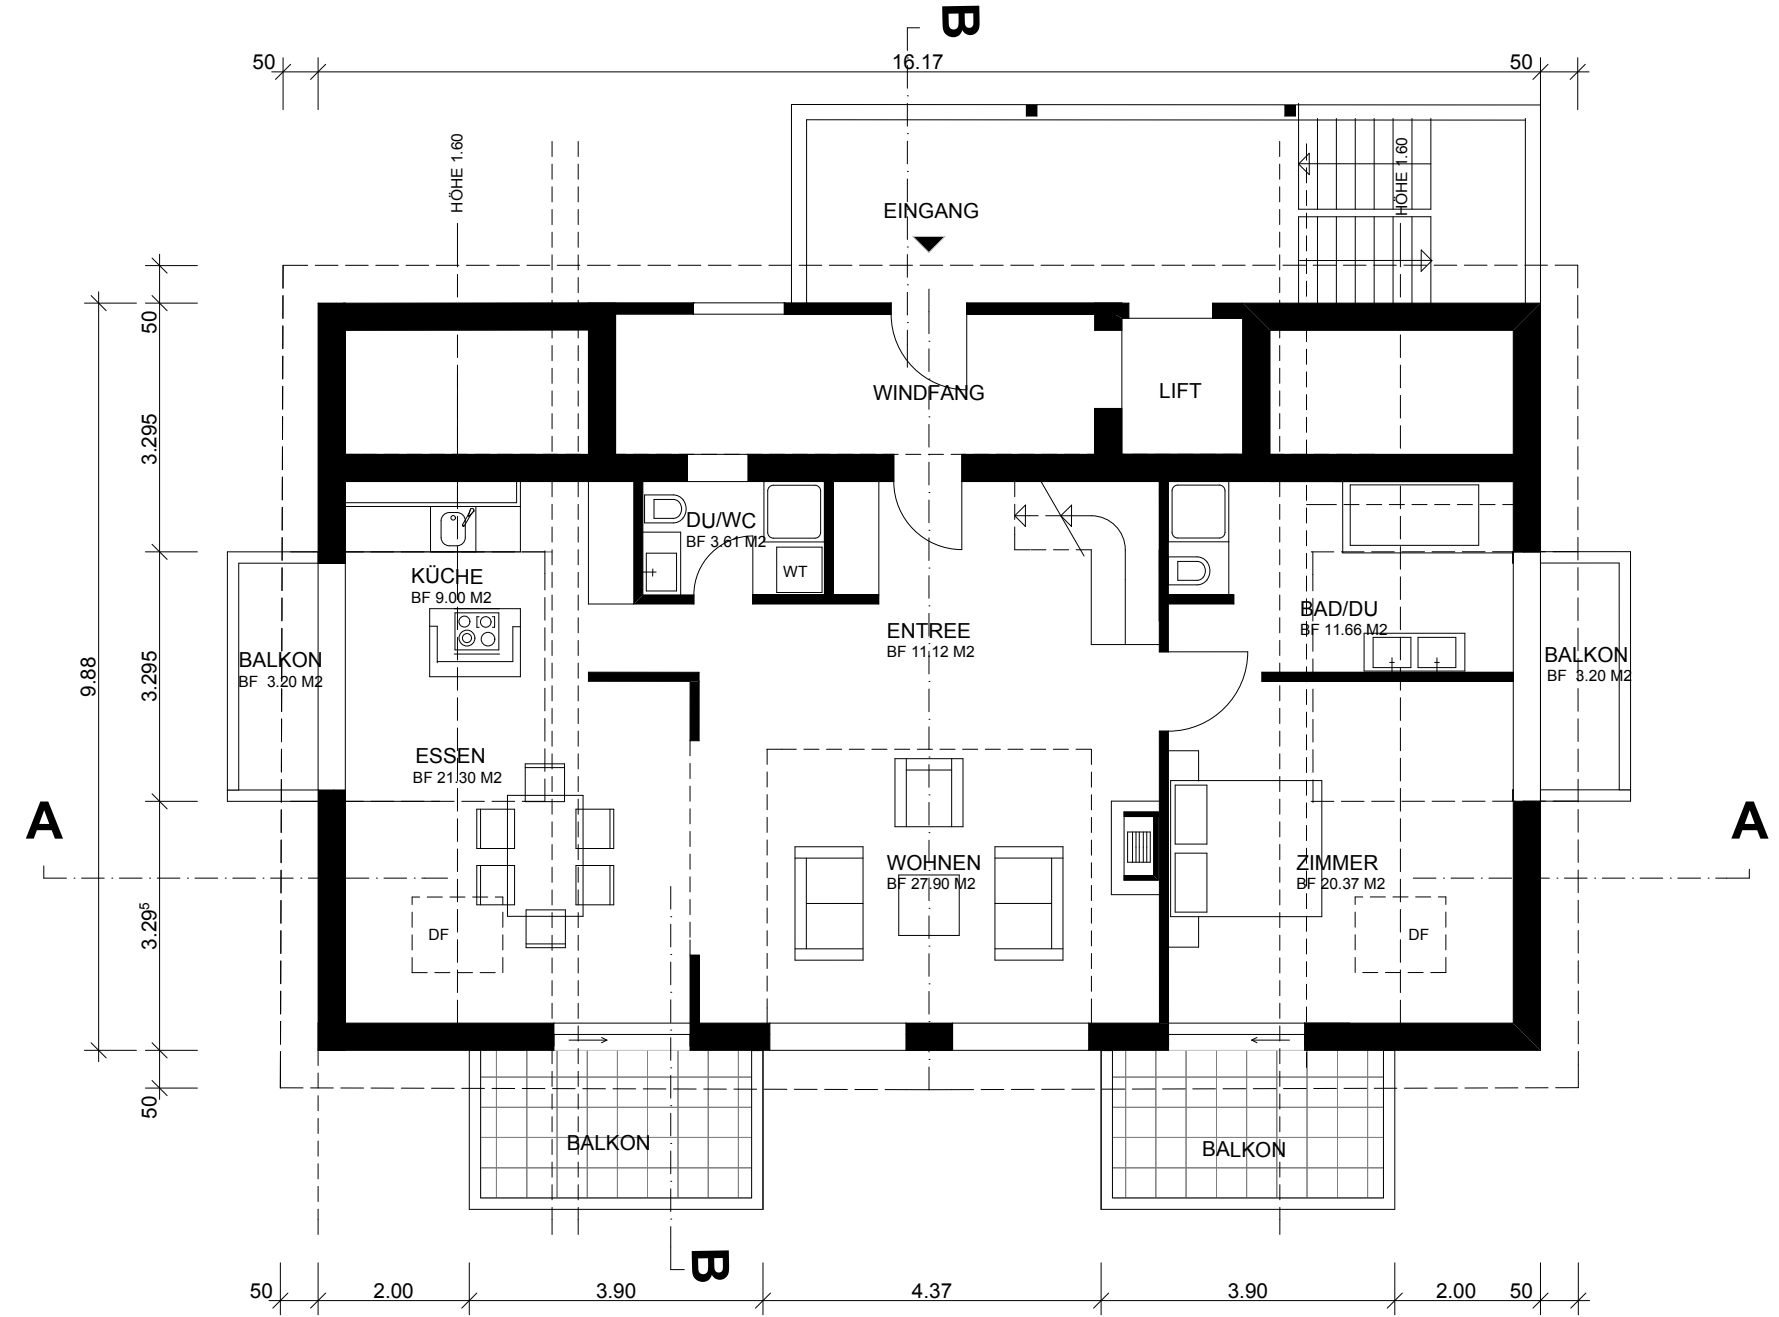

DACHGESCHOSS 1

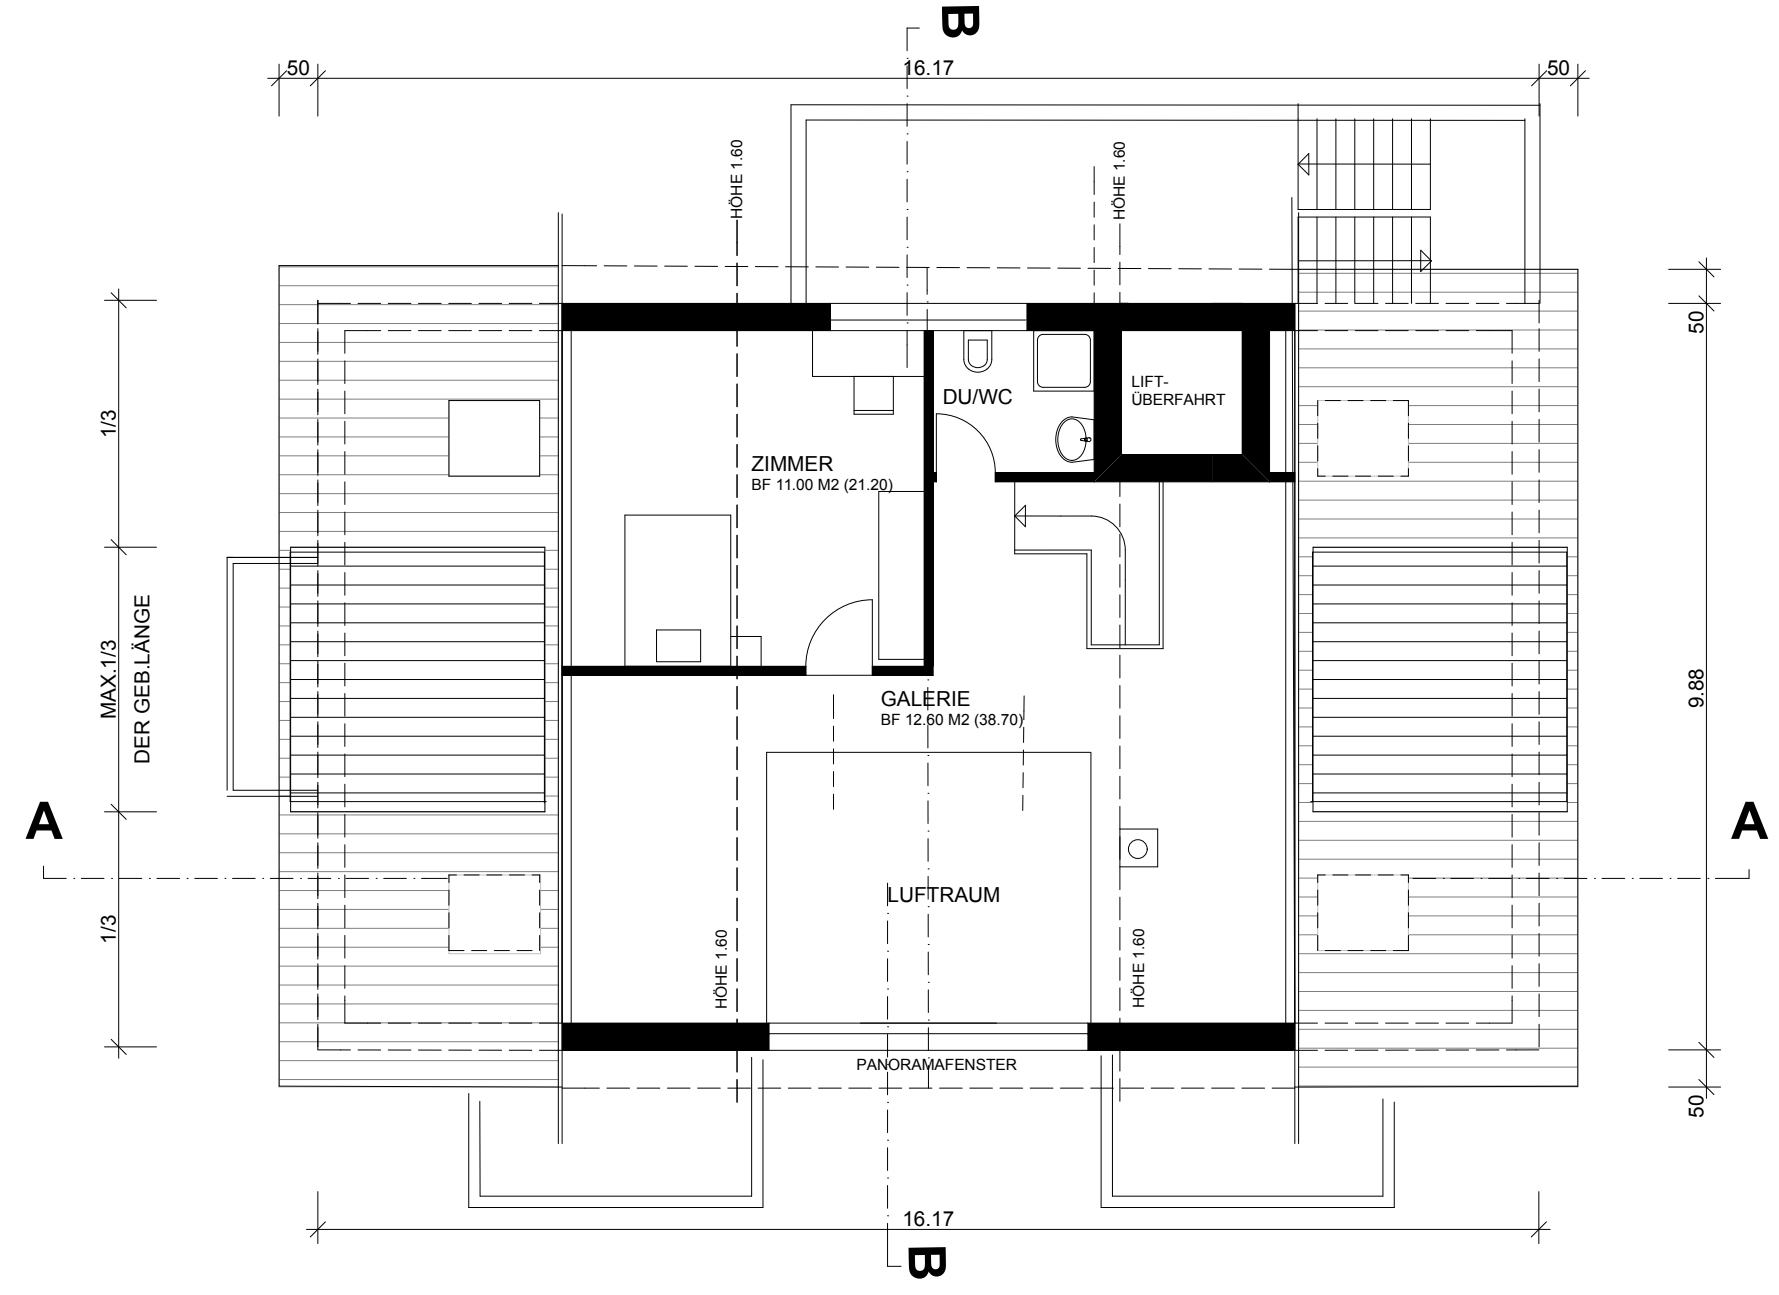

DACHGESCHOSS 2

LUZERN, DEN 16.08.2012

BAUHERR, GRUNDEIGENTÜMER UND PLANVERFASSER:

REVIDIERT: 26.10.2012 01.12.2014 TERRAINAUFNAHMEN UND KOTENANPASSUNG 20.04.2015

+/- 0.00 = 996.45 M.ü.M. = OK FERTIG B. ERDGESCHOSS

		ABITO AG GENERALUNTERNEHMUNG BRÜNINGSTRASSE 7 6005 LUZERN TEL. 041 367 70 70 FAX. 041 367 70 71 info@abito-ag.ch	
OBJEKT:	PROJEKTÄNDERUNG WOHNHAUS PARZ 1570, BIRRENWEG, 6390 ENGELBERG		
BAUHERRSCHAFT:	ABITO AG		
PLAN:	GRUNDRISS	MST. 1:100	
EG / 1.+2. OG / 1.+2. DG / UMGEBUNG			
DATUM:	GEZEICHNET:	PLANGRÖSSE:	PLANNUMMER:
16.08.2012	NW	84 X 60	166 - 03

LUZERN, DEN 16.08.2012

BAUHERR, GRUNDEIGENTÜMER UND PLANVERFASSER:

REVIDIERT: 26.10.2012 01.12.2014 TERRAINAUFNAHMEN UND KOTENANPASSUNG 20.04.2015

+/- 0.00 = 996.45 M.ü.M. = OK FERTIG B. ERDGESCHOSS

abito GENERALUNTERNEHMUNG BRÜNGSTRASSE 7 6005 LUZERN TEL. 041 367 70 70 FAX. 041 367 70 71 info@abito-ag.ch

OBJEKT: PROJEKTÄNDERUNG WOHNHAUS PARZ. 1570, BIRRENWEG, 6390 ENGELBERG

BAUHERRSCHAFT: ABITO AG

PLAN: SITUATION / EINSTELLHALLE MST. 1:100 KANALISATION

DATUM: 16.08.2012 GEZEICHNET: NW PLANGRÖSSE: 84 X 60 PLANNUMMER: 166 - 02

METEORWASSER FÄKALWASSER



NR.2261 D= 996.14 S= 993.69 E1= 993.80 E2= 993.69 E3= 993.72 A= 993.68

NR.2261.11A D= 996.32 S= 995.13 E1= 995.18 E2= 995.17 A= 995.10

NR.2261.11A D= 996.21 S= 994.43 A= 995.49

KS NEU D= 994.03 E= 993.83 S= 991.73 A= 995.75

KS NEU D= 996.30 E= 995.80 A= 995.75

KS NEU D= E= A=

NR.915.3 D= 995.88 S= 994.91 A= 995.59

NR.915.1 D= 996.01 S= 994.92 E1= 994.99 E2= 995.00 A= 994.86

NR.915.2 D= 996.00 S= 995.38 E1= 995.43 E2= 995.42 A= 995.35

NR.915.1A

NR.915.4F

NR.915.1B

NR.913 D= 996.20